

## การเปิดเผยราคากลางและการคำนวณราคากลางงานก่อสร้าง

ตารางแสดงวงเงินงบประมาณที่ได้รับจัดสรรและราคากลางในงานจ้างก่อสร้าง

๑. โครงการก่อสร้างถนนคอนกรีตเสริมเหล็ก บ้านบัวค้อ หมู่ที่ ๑๐ ขนาดกว้าง ๔ เมตร หนา ๐.๑๕ เมตร ยาว ๙๕ เมตร หรือพื้นที่ไม่น้อยกว่า ๓๘๐ ตารางเมตร
๒. วงเงินงบประมาณที่ได้รับจัดสรร ๑๙๕,๐๐๐ บาท (หนึ่งแสนเก้าหมื่นห้าพันบาทถ้วน)
๓. ลักษณะงาน ถนนคอนกรีตเสริมเหล็ก
๔. ราคากลางคำนวณ ณ วันที่ ๒๕ กันยายน ๒๕๖๐ เป็นเงิน ๑๙๕,๐๐๐ บาท
๕. บัญชีประมาณการราคากลาง
  - ๕.๑ ปร.๕
  ๖. รายชื่อคณะกรรมการกำหนดราคากลาง
    - ๖.๑ นายคัธธา ต่างมงคล ตำแหน่ง ผู้อำนวยการกองช่าง เป็นประธานกรรมการ
    - ๖.๒ นางสาวอินทร์ชัญญา ศรีจันทร์ ตำแหน่ง นักทรัพยากรบุคคลปฏิบัติการ กรรมการ
    - ๖.๓ นายสสีพงษ์ ช้ายชวา ตำแหน่ง นิติกรปฏิบัติการ กรรมการ

## สรุปผลการประมาณราคาค่าก่อสร้าง

ส่วนราชการ องค์การบริหารส่วนตำบลบัวคือ

ประเภทงาน ก่อสร้างถนนคสล. บ้านบัวคือ หมู่ที่ 10 ตำบลบัวคือ กว้าง 4 ม. หนา 0.15 ม. ยาว 95 ม. หรือ พ.ท. ไม่น้อยกว่า 380 ตร.ม.

สถานที่ก่อสร้าง บ้านบัวคือ หมู่ที่ 10 ตำบลบัวคือ อ.เมือง จ.มหาสารคาม


เจ้าของงาน องค์การบริหารส่วนตำบลบัวคือกำหนด

ออกแบบและรายการ กองช่าง อบต.บัวคือ

แบบเลขที่ องค์การบริหารส่วนตำบลบัวคือกำหนด

ประมาณการตามแบบ ปร.4 จำนวน 1 แผ่น

ลำดับที่	รายการ	รวมค่างานต้นทุน	Factor F	รวมค่าก่อสร้าง	หมายเหตุ
1	ประเภทงานก่อสร้างอาคาร	154,316.58	1.3074	201,753.50	Factor F
2	ป้ายโครงการ	1	0	-	เงินล่วงหน้าจ่าย 0 %
		-	0	-	ดอกเบี้ยเงินกู้ 6 %
					เงินประกันผลงานหัก 0 %
	รวมเป็นค่าก่อสร้าง			201,753.50	
	สถานอนุมัติงบประมาณก่อสร้าง			195,000.00	
	หนึ่งแสนเก้าหมื่นห้าพันบาทถ้วน				
พื้นที่	380.0 ตร.ม.				
เฉลี่ยราคาประมาณ	513.16 บาท/ตร.ม.				

ผู้ประมาณราคา..... 

กรรมการกำหนดราคากลางได้ตรวจสอบแล้ว

( นายศรายุทธ จิตบรรจง )

เห็นชอบให้ประมาณราคานี้เป็นราคากลาง

นายช่างโยธาชำนาญงาน

ลงชื่อ



( นายคิรธา ต่างมงคล )

ผู้อำนวยการกองช่าง

ตรวจ.....



( นายคิรธา ต่างมงคล )

ผู้อำนวยการกองช่าง

ลงชื่อ



( นางสาวอินทร์ชญาณ์ ศรีจันทร์ )

นักทรัพยากรบุคคลปฏิบัติการ

เห็นชอบ



( นายไพโรจน์ สุโพธิ์ )

รองปลัดองค์การบริหารส่วนตำบลบัวคือ

ลงชื่อ



( นายสตีพงษ์ ชัยชวา )

นิติกรปฏิบัติการ

รักษาราชการแทนปลัดองค์การบริหารส่วนตำบลบัวคือ

อนุมัติ



( นายนิโรจน์ ไชยกองชา )

นายกองค์การบริหารส่วนตำบลบัวคือ

รายการประมาณราคาคอนกรีตเสริมเหล็ก

ปร.4

สายทาง บ้านบัวค้อ หมู่ที่ 10 ตำบลบัวค้อ อำเภอเมืองมหาสารคาม จังหวัดมหาสารคาม

ผิวจราจรคอนกรีต กว้าง 4.00 ม. ยาว 95.00 ม. หรือพื้นที่ 380.00 ตร.ม.


จัดทำราคากลางเมื่อวันที่ 25 ก.ย. 2560 หน้า 0.15 ม.

ที่	รายการ	ปริมาณ งาน	หน่วย	ราคาวัสดุ ต่อหน่วย	รวม ค่าวัสดุ	ค่าแรงงาน ต่อหน่วย	รวม ค่าแรง	รวมค่าวัสดุ ค่าแรง	หมายเหตุ
1	ค่าปรับพื้นที่(งานถางป่าขุดตอ เบา)	380.00	ตร.ม.	-	-	1.67	634.60	634.60	ราคาน้ำมัน
2	หินลูกรังรองพื้น		ลบ.ม.	-	-	-			25.5
3	หินลูกรังไหลทาง	-	ลบ.ม.		-	99.00	-	-	
4	ทรายรองพื้น	19.00	ลบ.ม.	330.00	6,270.00	99.00	1,881.00	8,151.00	
5	คอนกรีต 1:2:4	57.00	ลบ.ม.	2,027.39	115,561.23	306.00	17,442.00	133,003.23	ใช้คอนกรีต
6	งานเหล็กเสริม				-		-	-	ค.2
	Dia. 15 mm. (SR 24)	0.028	ตัน	22,193.89	629.33	3,300.00	93.57	722.90	240 ksc
	Dia. 19 mm. (SR 24)	-	ตัน	-	-	-	-	-	ปูน 336 กก.
	WIRE MESH Dia. 4 mm. @0.20 #	380.00	ตร.ม	18.22	6,923.60	5.00	1,900.00	8,823.60	ทราย0.6ลบ.ม.
7	ค่าเช่าแบบหล่อ				-		-	-	หิน1.09 ลบ.ม.
	เหล็ก [ 150x50x20x2.3 มม.	95.00	เมตร	10.00	950.00	19.95	1,895.25	2,845.25	
8	โฟม	-	แผ่น	15.00	-	-	-	-	
9	สายยาง Dia. 1"	-	เมตร	15.00	-	-	-	-	
10	แอสฟัลท์	6.80	ลิตร	20.00	136.00	-	-	136.00	
								-	
11	รวมค่าวัสดุและแรงงาน							154,316.58	

รวมค่างานต้นทุน 154,316.58 บาท

Factor F 1.3074

รวมทั้งสิ้น 201,753.50 บาท

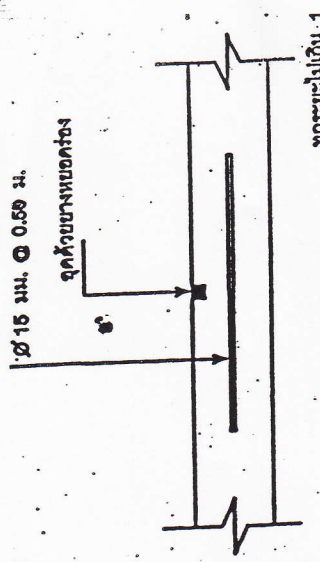


CONTRACTION JOINT

Scale 1 : 10




แปลนถนน คสล.

Scale 1 : 100

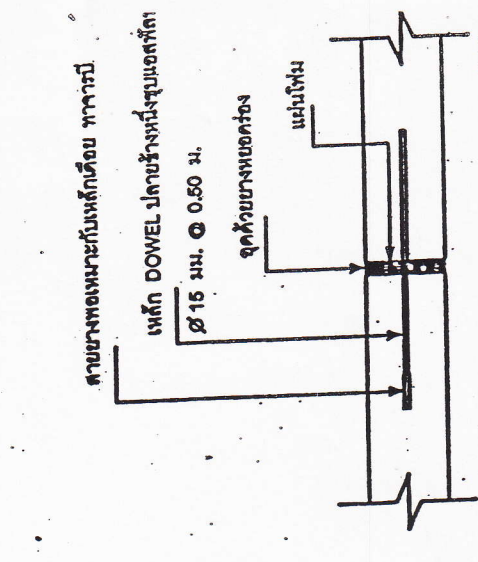


EXPANSION JOINT

Scale 1 : 10

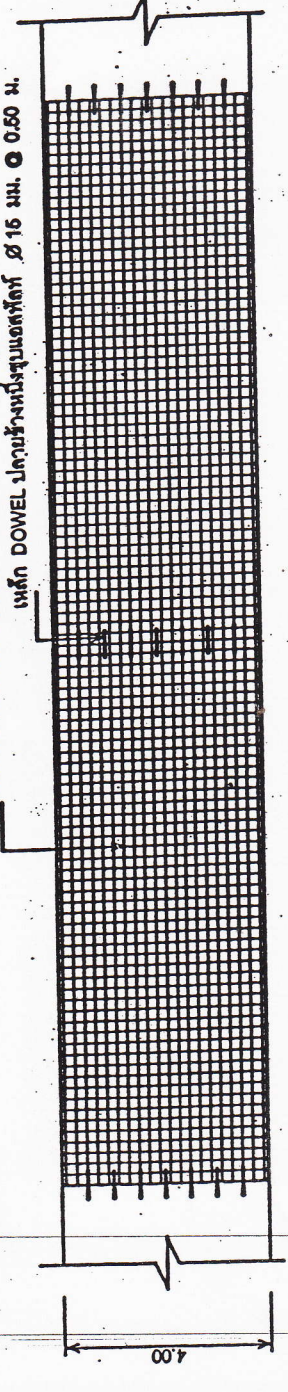

แปลนแสดงการผูกเหล็ก

Scale 1 : 100

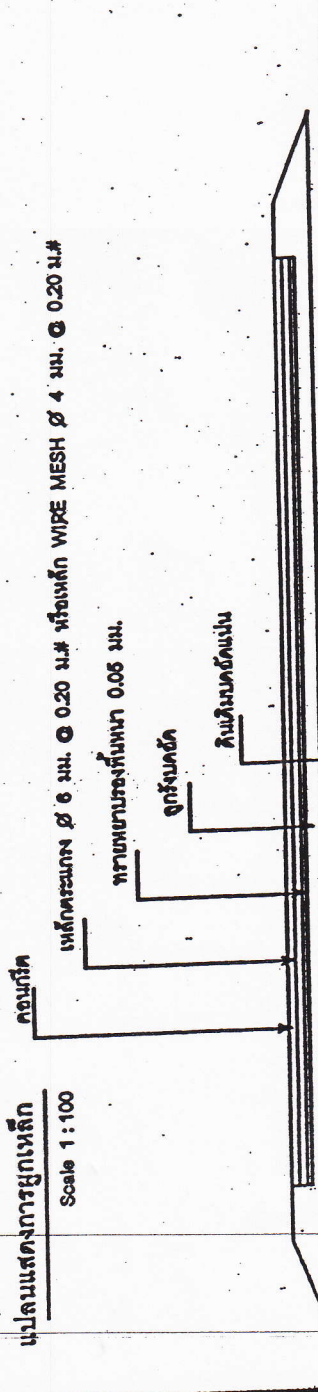

รูปตัด 1 - 1

Scale 1 : 50

แบบถนนคอนกรีตเสริมเหล็ก ขนาดกว้าง 4.00 เมตร

ศึกษาตามแบบการปกครอง แบบครั้งที่ 1-01

เรียน/ตรวจ	คต.กค
เห็นชอบ	ปลัด
อนุมัติ	นายก




หมายเหตุ

- รายการประกอบแบบก่อสร้างให้เป็นไปตามมาตรฐานงานก่อสร้างของท้องถิ่นตามแบบถนนคอนกรีตเสริมเหล็ก ท 1-01 ของกระทรวงมหาดไทย
- การขุดรับชั้นจุดรับน้ำหนักแบบ ให้ได้รับตามสภาพดินในกรณีที่มีจุดรับน้ำหนัก



รายการประกอบแบบ

- 1 เสา, ฝ้าป้ายทาสีเชื่อมต่อทั้งสองด้านใช้สีน้ำมัน
- 2 ตัวหนังสือสีขาว
- 3 ขนาดตัวหนังสือซึ่งกำหนดตามความเหมาะสมตามความตามแบบที่กำหนด

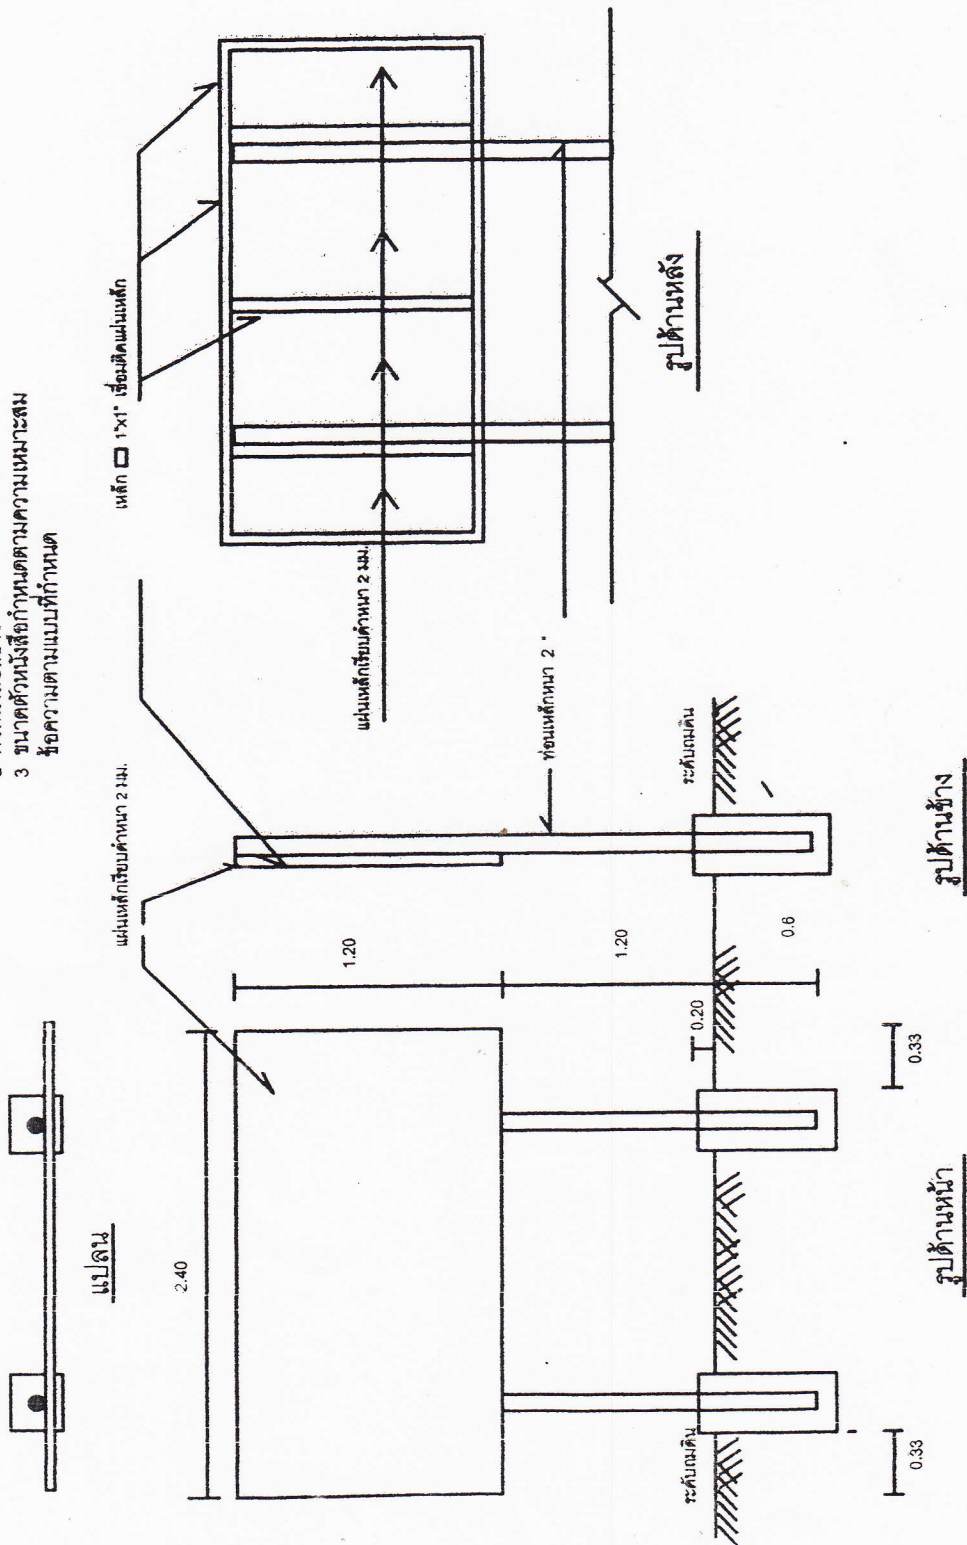

ป้ายโครงการ

เจ้าของโครงการ	องค์การบริหารส่วนตำบล บัวค้อ
ชื่อแบบ	ป้ายโครงการ
งานสำรวจ	นางสาวนันทิณี แก้วทอง
ผู้ออกแบบ/เขียนแบบ	นายศรายุทธ อิตบรจง
ผู้ตรวจ	นายศรายุทธ อิตบรจง
เสนอ	นายศรายุทธ อิตบรจง
อนุมัติ	นายสุรศักดิ์ ทอนโพธิ์
DRAWING NO	A-04
REVISION SUFFIG	
SCALE	วัน / เดือน / ปี