การเปิดเผยราคากลางและการคำนวณราคากลางงานก่อสร้าง

ตารางแสดงวงเงินงบประมาณที่ได้รับจัดสรรและราคากลางในงานจ้างก่อสร้าง

๑. โครงการปรับปรุงถนนดิน(โดยลงหินคลุก) บ้านน้ำจั้น หมู่ที่ ๖ ขนาดกว้าง ๓.๐๐ เมตร ยาว ๑,๘๐๐ เมตร หนาเฉลี่ย ๐.๐๕ เมตร ปริมาณหินคลุกไม่น้อยกว่า ๒๗๐ ลูกบาศก์เมตร

๒. วงเงินงบประมาณที่ได้รับจัดสรร ๑๗๐,๐๐๐ บาท (หนึ่งแสนเจ็ดหมื่นบาทถ้วน)

๓. ลักษณะงาน ปรับปรุงถนน

๔. ราคากลางคำนวณ ณ วันที่ ๒๔ มกราคม ๒๕๕๙ เป็นเงิน ๑๗๐,๐๐๐ บาท

๕. บัญชีประมาณการราคากลาง

๕.๑ ปร.๕

๖. รายชื่อคณะกรรมการกำหนดราคากลาง

๖.๑	นายสุรศักดิ์ ท่อนโพธิ์	ตำแหน่ง ปลัดองค์การบริหารส่วนตำบล	เป็นประธานกรรมการ
๖.๒	นายคัธธา ต่างมงคล	ตำแหน่ง ผู้อำนวยการกองช่าง	กรรมการ
๖.๓	จ่าสิบเอกเสกสรรค์ อุดทาทอง	ตำแหน่ง นักป้องกันและบรรเทาสาธารณภัย	กรรมการ

สรุปผลการประมาณราคาค่าก่อสร้าง

โครงการ ปรับปรุงถนนดิน(โดยลงหินคลุก) บ้านน้ำจั้น หมู่ที่ 6 ตำบลบัวค้อ

ส่วนราชการ/เจ้าของงาน องค์การบริหารส่วนตำบลบัวค้อ

ที่ตั้งโครงการ ถนนสายน้ำจั้น - โคกหินลาด หมู่ที่ 6 ตำบลบัวค้อ อำเภอเมืองมหาสารคาม จังหวัดมหาสารคาม

ปริมาณงาน กว้าง 3 ม. ยาว 1,800.00 ม. หนาเฉลี่ย 0.05 ม. ปริมาณหินคลุกไม่น้อยกว่า 270 ลบ.ม.

1.ค่าวัสดุที่แหล่ง (ณ โรงโม่ อ.ชุมแพ จ.ขอนแก่น) 144 บาท/ลบ.ม.(หลวม)

2.ค่าขนส่ง (คิดราคา ณ โรงโม่ อ.ชุมแพ จ.ขอนแก่น ระยะ 177 กม.) 316.29 บาท/ลบ.ม.(หลวม)

รวมค่าวัสดุและค่าแรงรวมเป็นเงิน 460.29 บาท/ลบ.ม.(หลวม)

ค่า Factor F = 1.3365 615.177585 บาท/ลบ.ม.(หลวม)

รวมเป็นราคาสุทธิ 615 บาท/ลบ.ม.(หลวม)

ที่	รายการ	จำนวน	หน่วย	ค่าวัสดุ ต่อหน่วย	รวม	ค่าแรง ต่อหน่วย	รวม	รวมทั้งสิ้น
1	หินคลุก	270	ลบ.ม.	615.00	166,050.00	-		166,050.00
2	ปรับเกลี่ยเรียบ	5,400.00	ตร.ม.	-	0	3.31	17,874.00	17,874.00
3	ป้ายโครงการ	1	ป้าย	-			0	0
				รวมค่าก่อสร้างทั้งสิ้น				183,924.00

ขอตั้งงบเพียง 170,000.00

(หนึ่งแสนเจ็ดหมื่นบาทถ้วน)

หมายเหตุ 1.ประมาณการวันที่ 20 มกราคม 2559 ราคาน้ำมันดีเซลเฉลี่ยลิตร 19.00-19.99 บาท/ลิตร เฉลี่ย 19.50

2.สายทางอยู่ในเขตพื้นที่ฝนตกปกติ

3.ค่าดำเนินการและค่าเสื่อมราคา(ปรับเกลี่ยเรียบใช้งาน ถางป่าขนาดกลาง)

กรรมการกำหนดราคากลางได้ตรวจสอบแล้ว
เห็นชอบให้ประมาณราคานี้เป็นราคากลาง

ลงชื่อ.....
(นายสุรศักดิ์ ท่อนโพธิ์)
ปลัดองค์การบริหารส่วนตำบลบัวค้อ

ลงชื่อ.....
(นายคัธธา ต่างมงคล)
ผู้อำนวยการกองช่าง

ลงชื่อ จ.ส.อ.เสกสรรค์ อุดทาทอง
(จ.ส.อ.เสกสรรค์ อุดทาทอง)
นักป้องกันและบรรเทาสาธารณภัย

ผู้ประมาณราคา.....
(นายศรายุทธ จิตบรรจง)
นายช่างโยธา

ตรวจ.....
(นายคัธธา ต่างมงคล)
ผู้อำนวยการกองช่าง

เห็นชอบ.....
(นายสุรศักดิ์ ท่อนโพธิ์)
ปลัดองค์การบริหารส่วนตำบลบัวค้อ

อนุมัติ.....
(นายนิโรจน์ ไชยกองชา)
นายกองค์การบริหารส่วนตำบลบัวค้อ

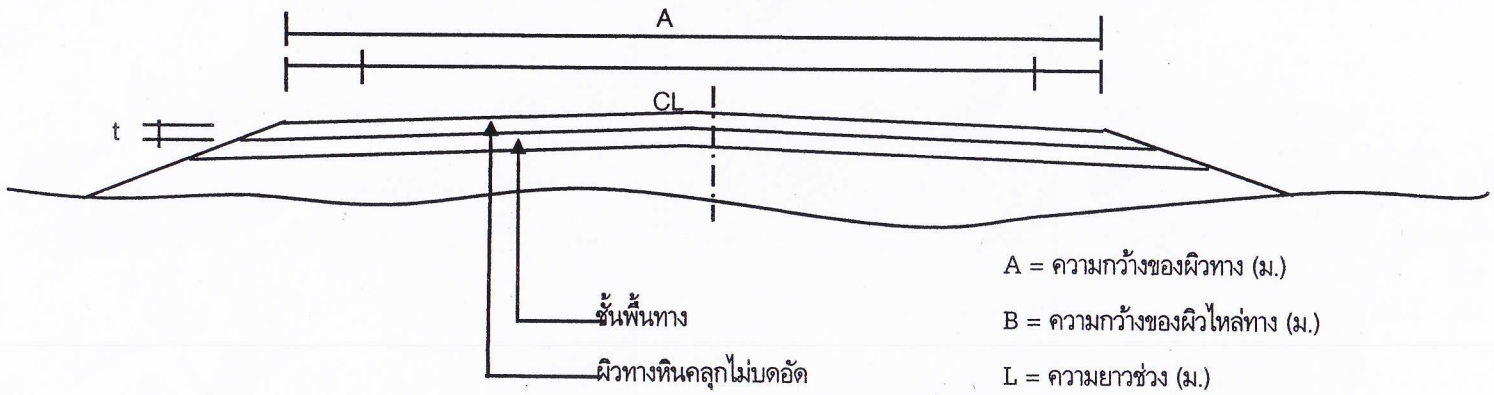

A = ความกว้างของผิวทาง (ม.)

B = ความกว้างของผิวไหล่ทาง (ม.)

L = ความยาวช่วง (ม.)

t = ความหนาของหินคลุก (ม.)

แบบปรับปรุงถนนดิน โดยลงหินคลุก ขนาดกว้าง 4. ม.

เขียน	(นายศรายุทธ จิตบรรจง)	นายช่างโยธา
ตรวจ	(นายคัธธา ต่างมงคล)	ผอ.กองช่าง
เห็นชอบ	(นายสุรศักดิ์ ทอนโพธิ์)	ปลัด อบต.บัวค้อ
อนุมัติ	(นายนิโรจน์ ไชกองชา)	นายก อบต.บัวค้อ

รายการประกอบแบบ

1 เสา,พื้นป้ายทาสีเขียวทั้งสองด้านใช้สีน้ำมัน
2 ตัวหนังสือสีขาว
3 ขนาดตัวหนังสือกำหนดตามความเหมาะสม
ข้อความตามแบบที่กำหนด

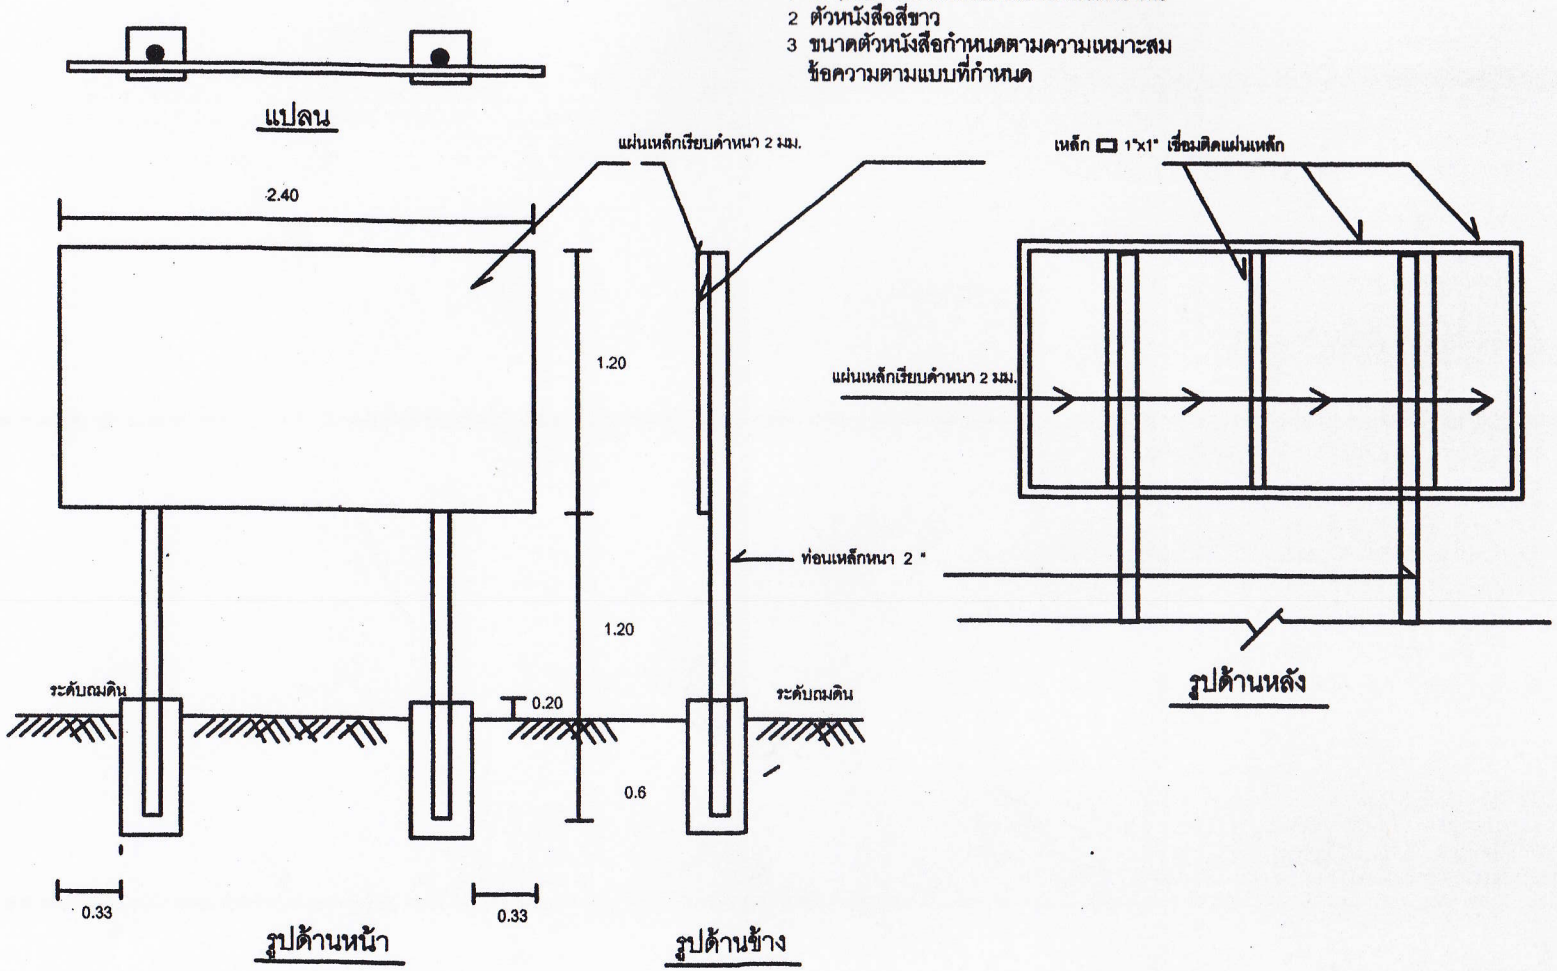

ป้ายโครงการ

อบต.บัวค้อ อ.เมืองมหาสารคาม จ.มหาสารคาม

เจ้าของโครงการ	องค์การบริหารส่วนตำบลบัวค้อ
ชื่อแบบ	ป้ายโครงการ
งานสำรวจ	นางสาวน้ำผึ้ง แก้วก่อง
ผู้ออกแบบ/เขียนแบบ	นายศราฤทธ จิตบรรจง
ผู้ตรวจ	นายคัชชา ต่างมงคล
เสนอ	นายสุรศักดิ ท่อนโพธิ์
อนุมัติ	นายนิโรจน์ ไชยกองชา
DRAWING NO	A - 04
REVISION SUFFIG	
SCALE	วัน / เดือน / ปี