

ส่วนราชการ องค์การบริหารส่วนตำบลบัวค้อ

ประเภทงาน ซ่อมแซมถนนคอนกรีตและทำแนวป้องกันน้ำกัดเซาะทาง

สถานที่ก่อสร้าง ทางเชื่อมระหว่างหมู่ที่ 2 ไป บ้านหนองบัว หมู่ที่ 4 ตำบลบัวค้อ อำเภอเมืองมหาสารคาม จังหวัดมหาสารคาม

เจ้าของงาน องค์การบริหารส่วนตำบลบัวค้อ

ออกแบบและรายการ กองช่าง องค์การบริหารส่วนตำบลบัวค้อ

ประมาณการตามแบบ ปร.4 จำนวน 1 แผ่น

จัดทำราคากลางเมื่อวันที่

ลำดับที่	รายการ	รวมค่างานต้นทุน	Factor F	รวมค่าก่อสร้าง	หมายเหตุ
1	ประเภทงานอาคาร	143,766.01	1.3074	187,959.68	
รวมเป็นค่าก่อสร้าง				187,959.68	
คิดเป็นเงินค่าก่อสร้างประมาณ				187,000	
หนึ่งแสนแปดหมื่นเจ็ดพันบาทถ้วน					

กรรมการกำหนดราคากลางได้ตรวจสอบแล้ว

เห็นชอบให้ประมาณราคานี้เป็นราคากลาง

เมื่อวันที่ 12 กค. 2560

ลงชื่อ

(นายไพโรจน์ สุโพธิ์)

รองปลัดองค์การบริหารส่วนตำบลบัวค้อ

รักษาราชการแทนปลัดองค์การบริหารส่วนตำบลบัวค้อ

ลงชื่อ

(นายคิธธา ต่างมงคล)

ผู้อำนวยการกองช่าง

ลงชื่อ

จ.ส.อ. เติมศักดิ์ อุดมทอง
(จ.ส.อ.เสกสรรค์ อุดมทอง)

นักป้องกันและบรรเทาสาธารณภัยปฏิบัติการ

ผู้ประมาณราคา

(นายศรายุทธ จิตบรรจง)

นายช่างโยธาชำนาญงาน

ตรวจ

(นายคิธธา ต่างมงคล)

ผู้อำนวยการกองช่าง

เห็นชอบ

(นายไพโรจน์ สุโพธิ์)

รองปลัดองค์การบริหารส่วนตำบลบัวค้อ

รักษาราชการแทนปลัดองค์การบริหารส่วนตำบลบัวค้อ

อนุมัติ

(นายนิโรจน์ ไชยกองชา)

นายกองค์การบริหารส่วนตำบลบัวค้อ




สถานการณ์ก่อสร้าง ทางเชื่อมระหว่างหมู่ที่ 2 กับบ้านหนองบัว หมู่ที่ 4 ตำบลบัวค้อ อำเภอเมืองมหาสารคาม จังหวัดมหาสารคาม


เจ้าของงาน องค์การบริหารส่วนตำบลคือ
ออกแบบและระดมการ กองช่าง องค์การบริหารส่วนตำบลคือ

[illegible]

[illegible]

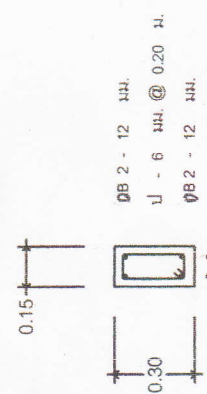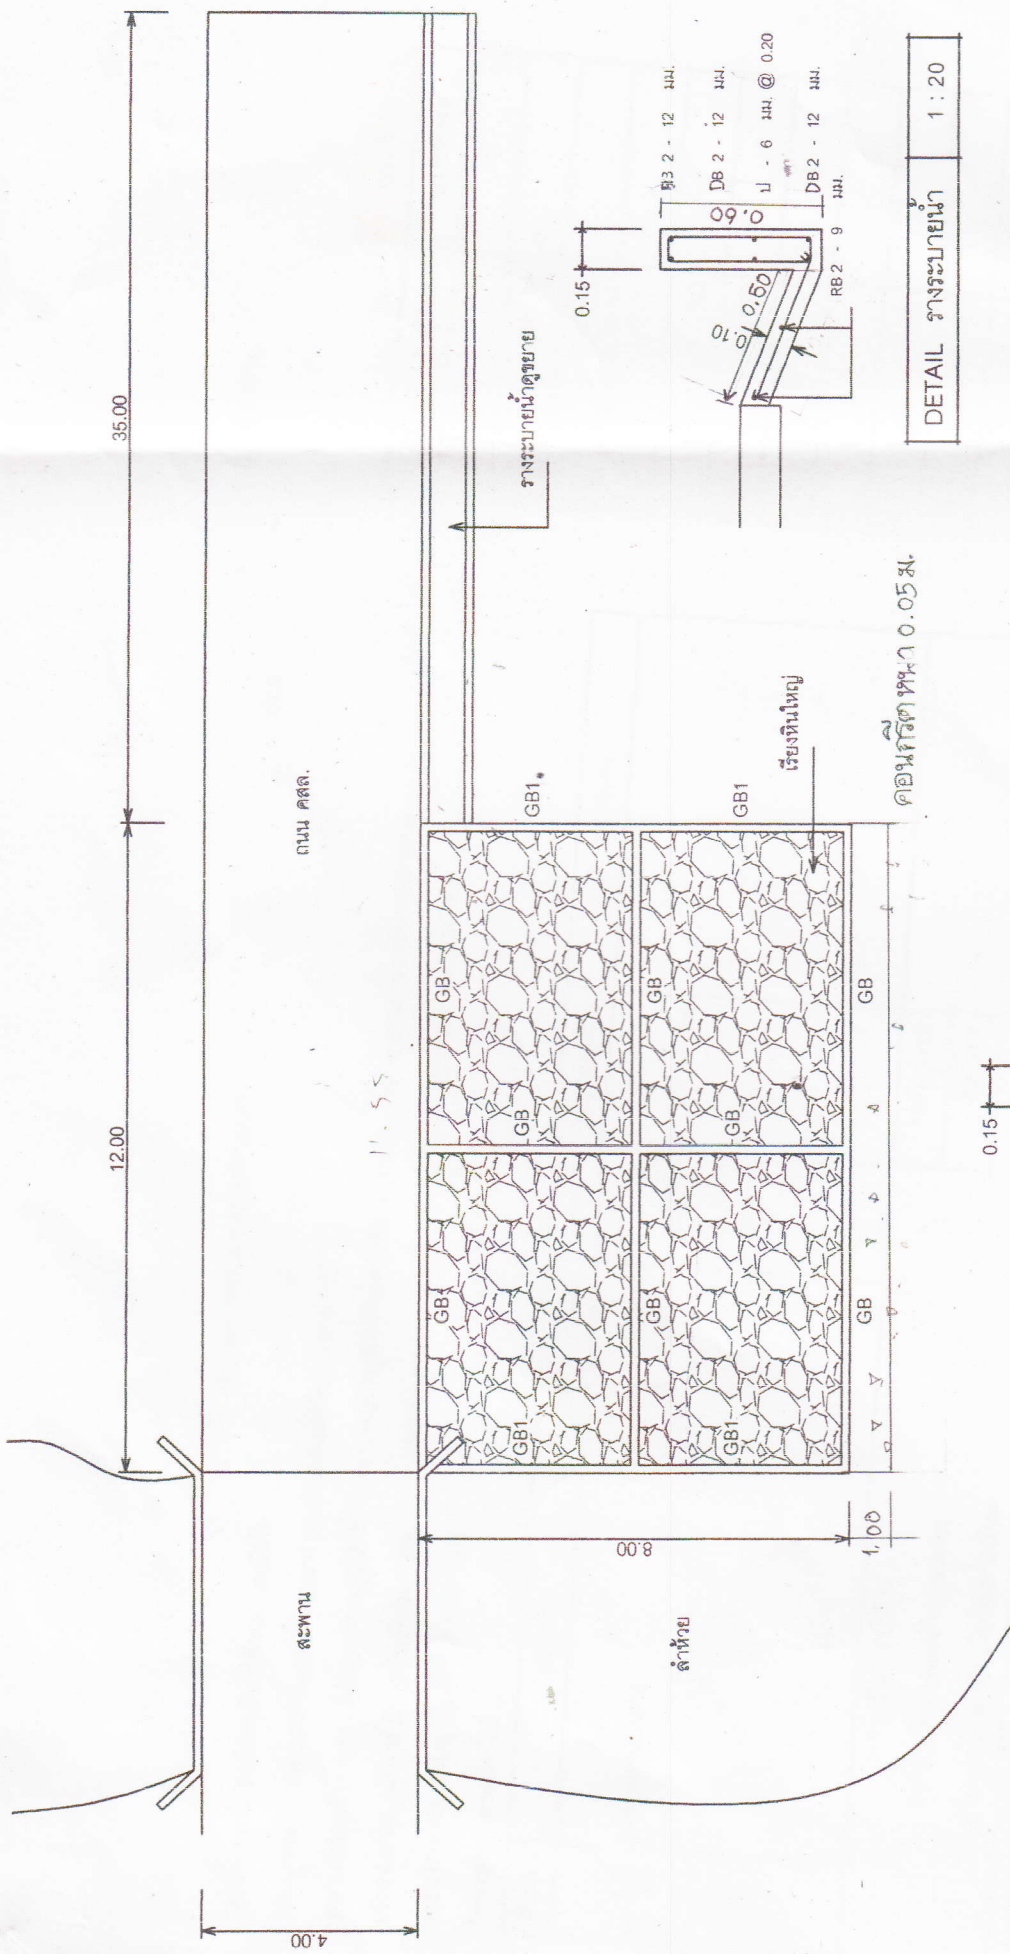


DETAIL GB 1:20

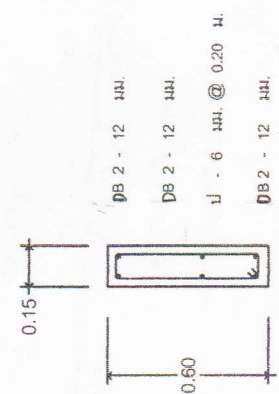

DETAIL GB1 1:20

DETAIL รางระบายน้ำ 1:20

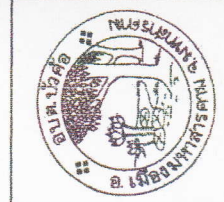

ข้อมูลแบบคอสระพานบ้านโนนมี	
สำรวจ	นายศราวุธ จิตประจง
เขียนแบบ	นายคณิศร ต่างมงคล
ตรวจ	นายไพโรจน์ สุโพธิ์
อนุมัติ	นายนิโรจน์ ไชยสงคราม
	นายก อบต.บัวค้อ